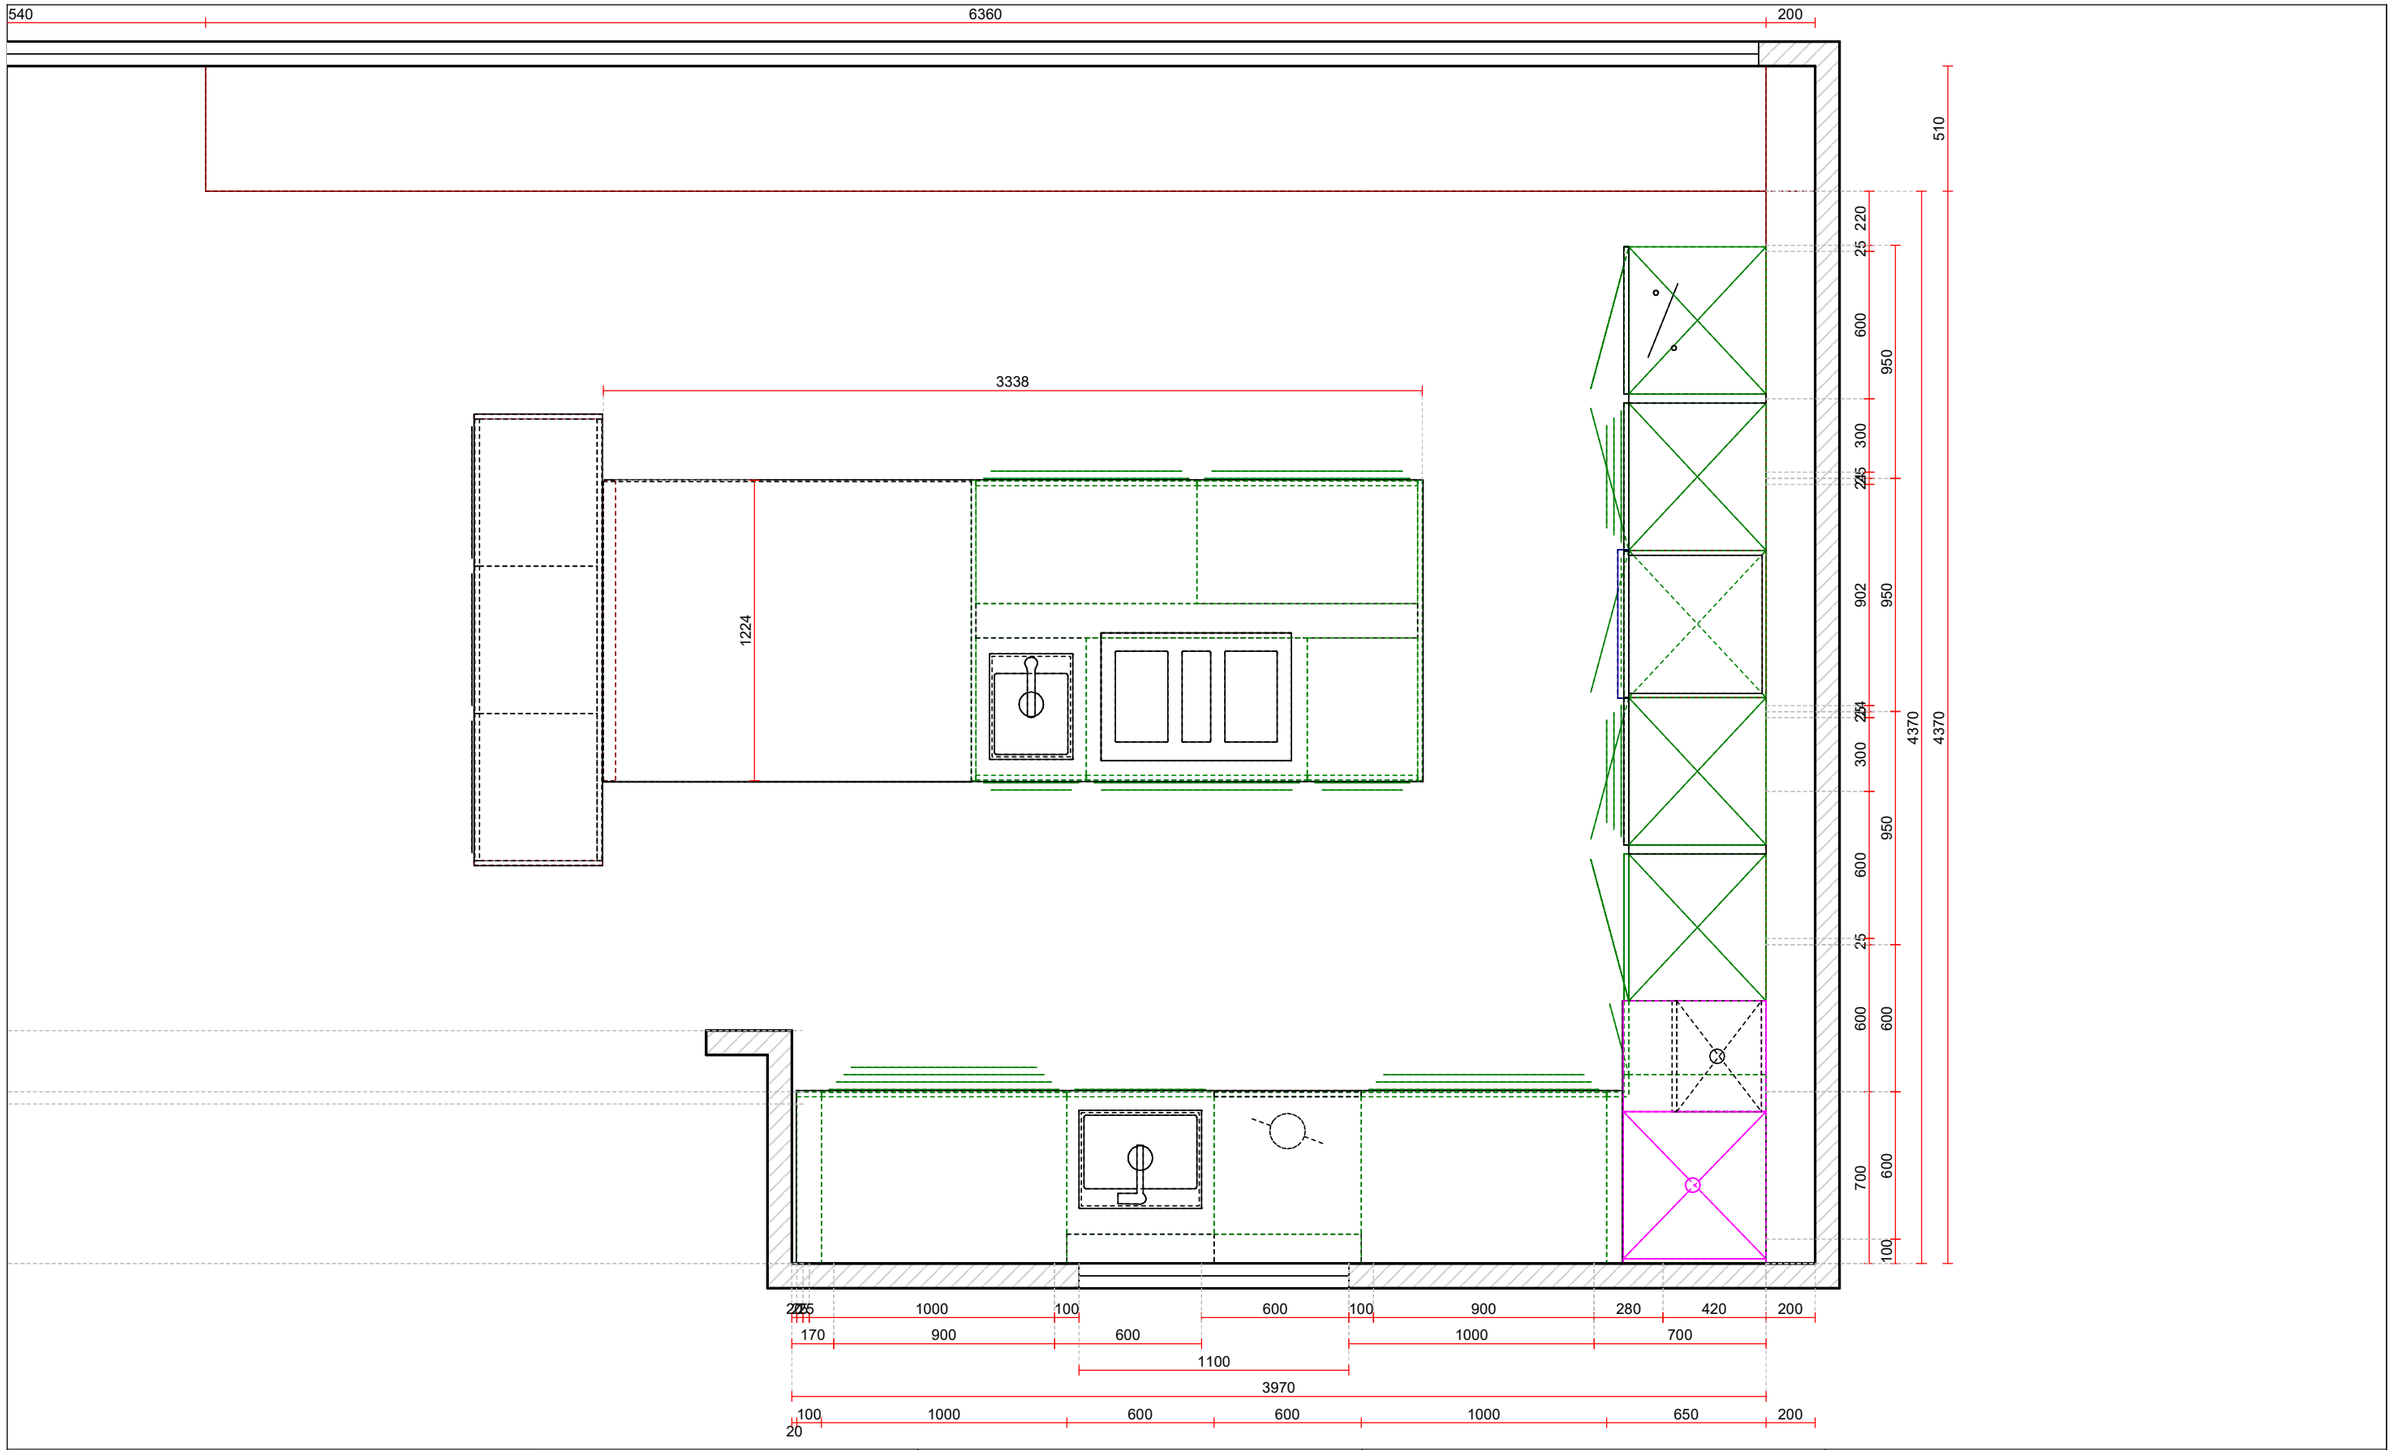

RoomDesign
RAUM ZUM LEBEN

RoomDesign Home AG
Herrenmattstrasse 29
4658 Däniken
Tel. +41 62 291 22 77
Fax

Objekt:
RoomDesign Home AG
Ausstellung Box 1
4658 Däniken SO
Küche Box 1

Kunde:
RoomDesign Home AG
Ausstellung Box 1
4658 Däniken SO
Tel.

Auftrag Nr. KA1902-2364-1-15
Modell: 21 Vario
Ausdruckdatum: 05.03.2024
Massstab: 1:25 (A3)