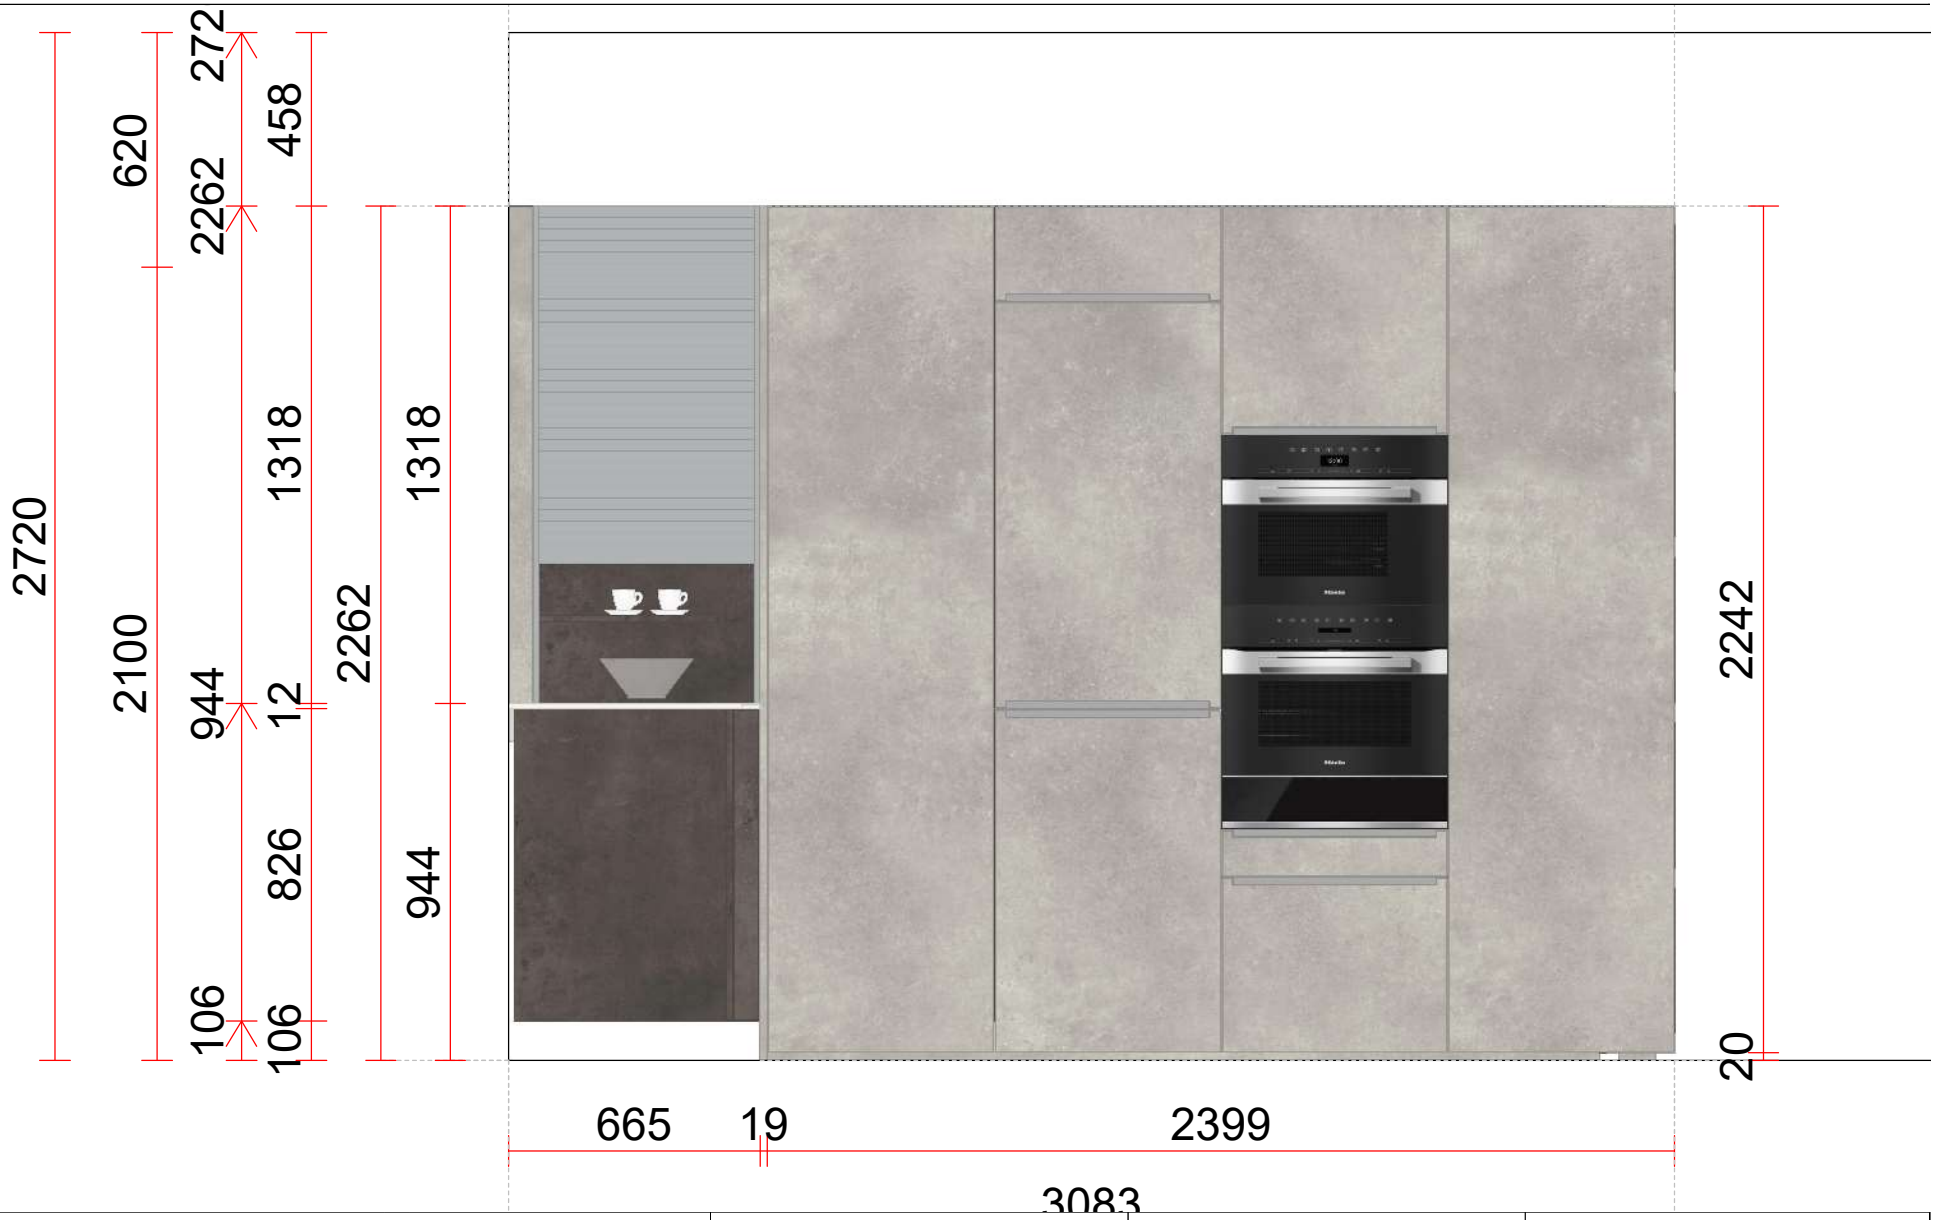


| | | | |
|---|---|---|---|
| RoomDesign<br>RAUM ZUM LEBEN | RoomDesign Home AG<br>Herrenmattstrasse 29<br>4658 Däniken<br>Tel. +41 62 291 22 77<br>Fax | Objekt:<br>Home AG Roomdesign<br>Herrenmattstrasse 29<br>4658 Däniken<br>Ausstellung Box 5 | Kunde:<br>Home AG Roomdesign<br>Herrenmattstrasse 29<br>4658 Däniken<br>Tel. | Auftrag Nr. KA2009-892-16-1<br>Modell: 21 Vario<br>Ausdruckdatum: 04.03.2024<br>Massstab: 1:20 (A4) |